


MĚŘÍTKO 1:100

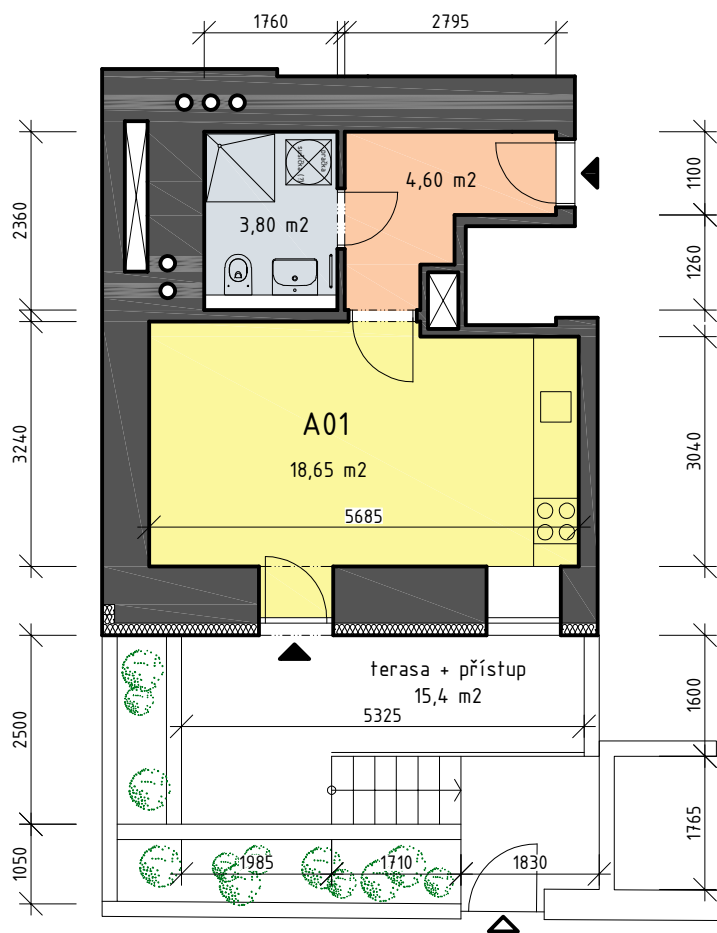

PLOCHA JEDNOTKY
TERASA + PŘÍSTUP

Celková plocha jednotky dle zákona č. 89/2012

(Plocha včetně půdorysné plochy všech konstrukcí uvnitř jednotky)

.....	27,05 m ²
.....	15,40 m ²
.....	27,70 m ²



Vybavení nábytkem je pouze ilustrativní a není součástí ceny jednotky. Tento list není podrobným stavebním výkresem a možnost určitých odchylek od skutečného provedení je vyhrazena. Veškerá hmotná i duševní vlastnická práva k projektu, jakož i k tomuto materiálu, náleží prodávajícímu.

REZIDENCE MERHAUTOVA-ALEŠOVA

JEDNOTKA A01, 1.PP

