


MĚŘÍTKO 1:100

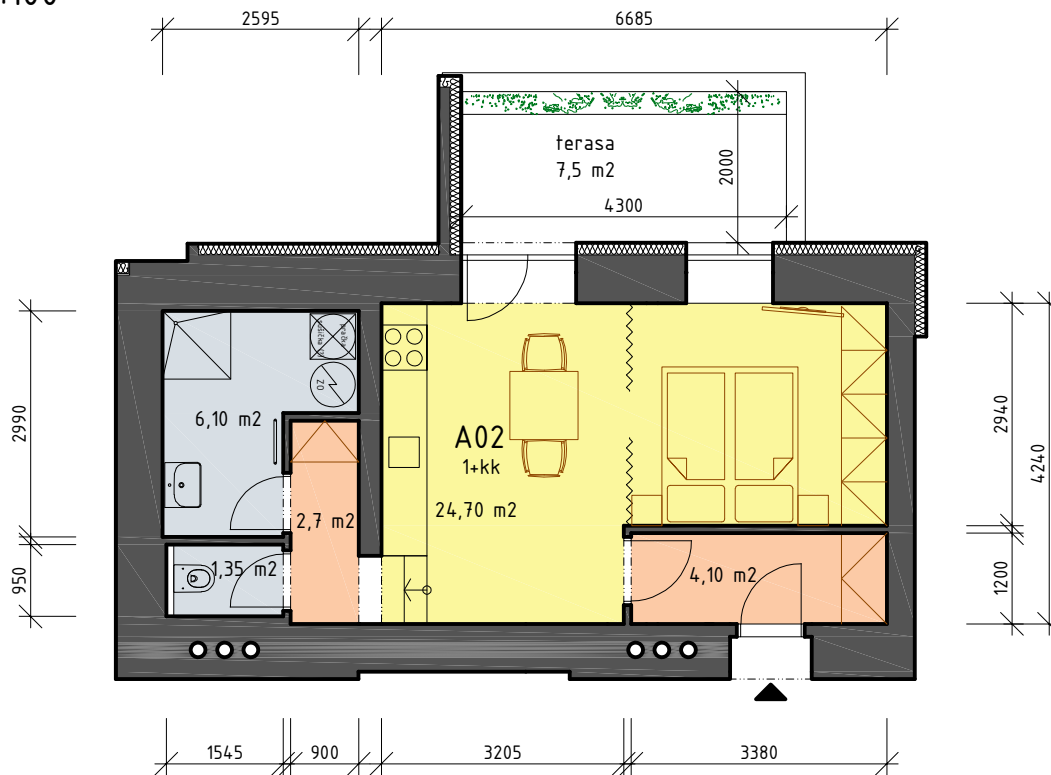

PLOCHA JEDNOTKY

..... 38,95 m<sup>2</sup>

TERASA

..... 7,50 m<sup>2</sup>


**Celková plocha jednotky dle zákona č. 89/2012**

..... 40,1 m<sup>2</sup>

(Plocha včetně půdorysné plochy všech konstrukcí uvnitř jednotky bez plochy terasy)



Vybavení nábytkem je pouze ilustrativní a není součástí ceny jednotky. Tento list není podrobným stavebním výkresem a možnost určitých odchylek od skutečného provedení je vyhrazena. Veškerá hmotná i duševní vlastnická práva k projektu, jakož i k tomuto materiálu, náleží prodávajícímu.

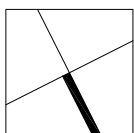

REZIDENCE MERHAUTOVA-ALEŠOVA

JEDNOTKA A02, 1.PP