


MĚŘÍTKO 1:100

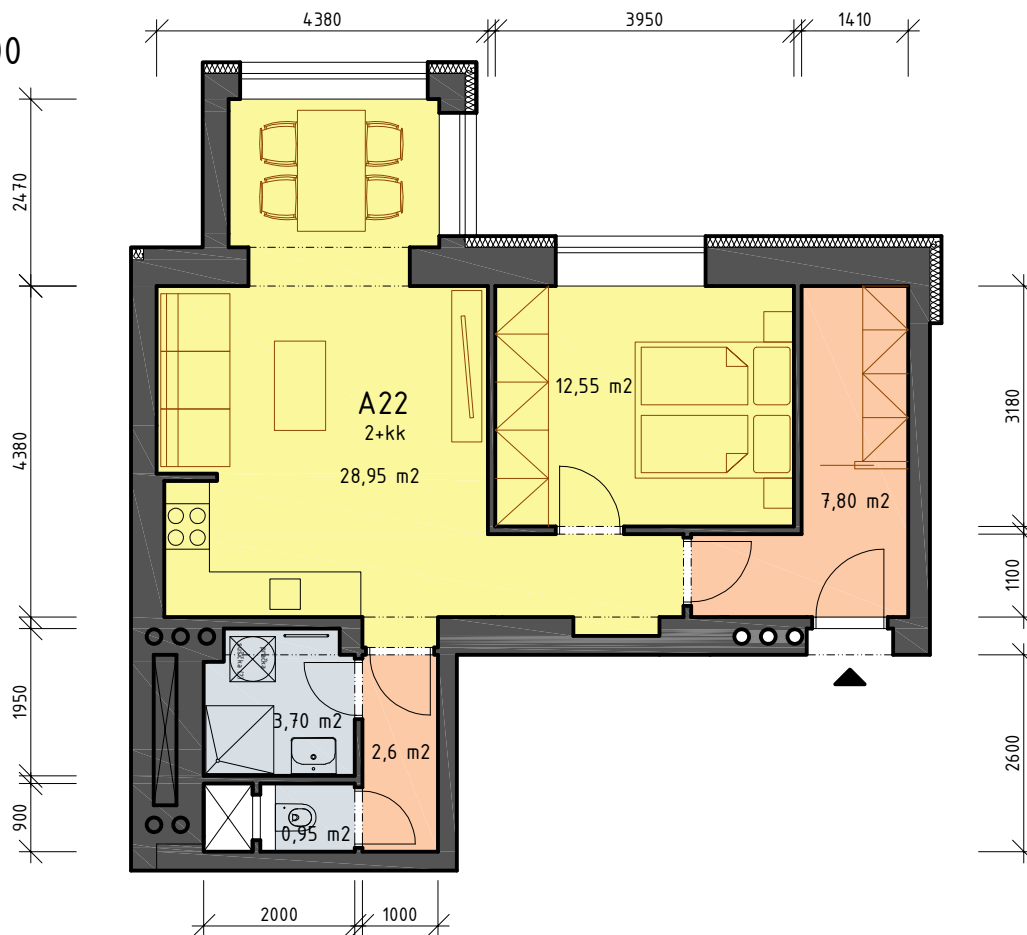


PLOCHA JEDNOTKY .....

56,55 m<sup>2</sup>


Celková plocha jednotky dle zákona č. 89/2012 .....

59,30 m<sup>2</sup>

(Plocha včetně půdorysné plochy všech konstrukcí uvnitř jednotky)

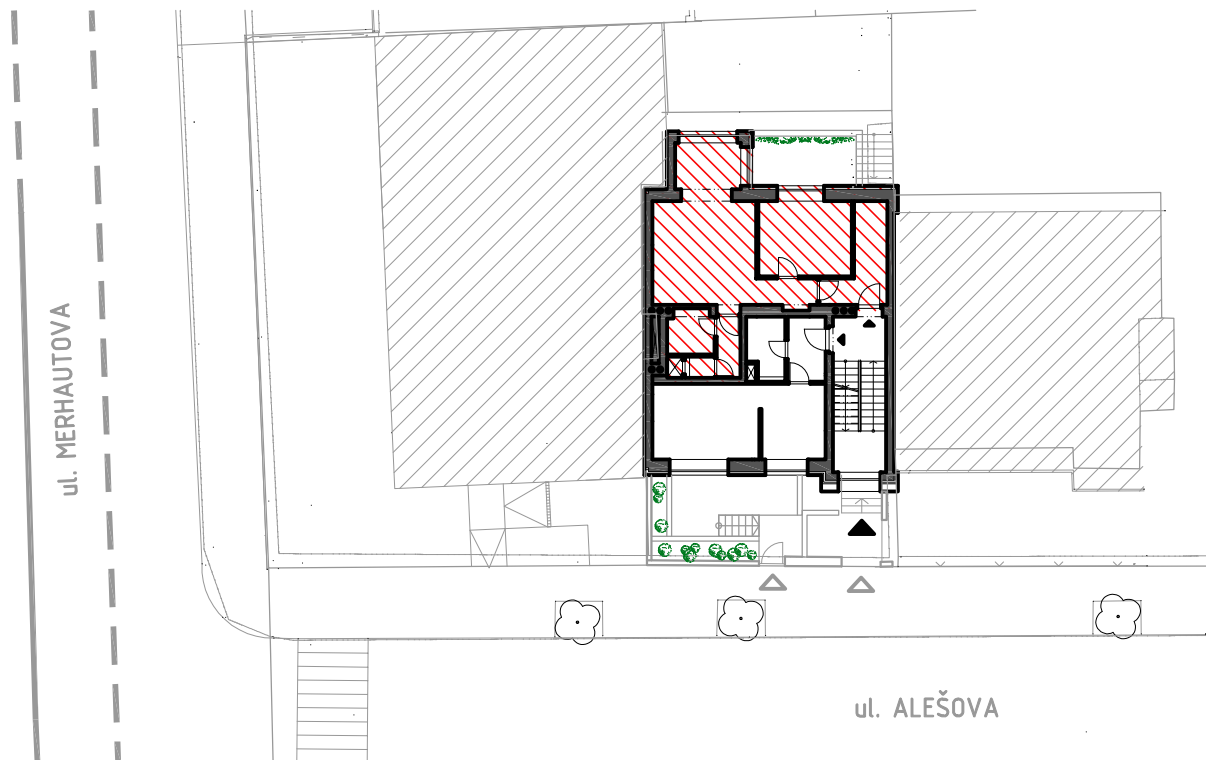

Vybavení nábytkem je pouze ilustrativní a není součástí ceny jednotky. Tento list není podrobným stavebním výkresem a možnost určitých odchylek od skutečného provedení je vyhrazena. Veškerá hmotná i duševní vlastnická práva k projektu, jakož i k tomuto materiálu, náleží prodávajícímu.

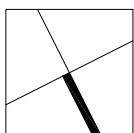

REZIDENCE MERHAUTOVA-ALEŠOVA

JEDNOTKA A22, 2.NP