


MĚŘÍTKO 1:100

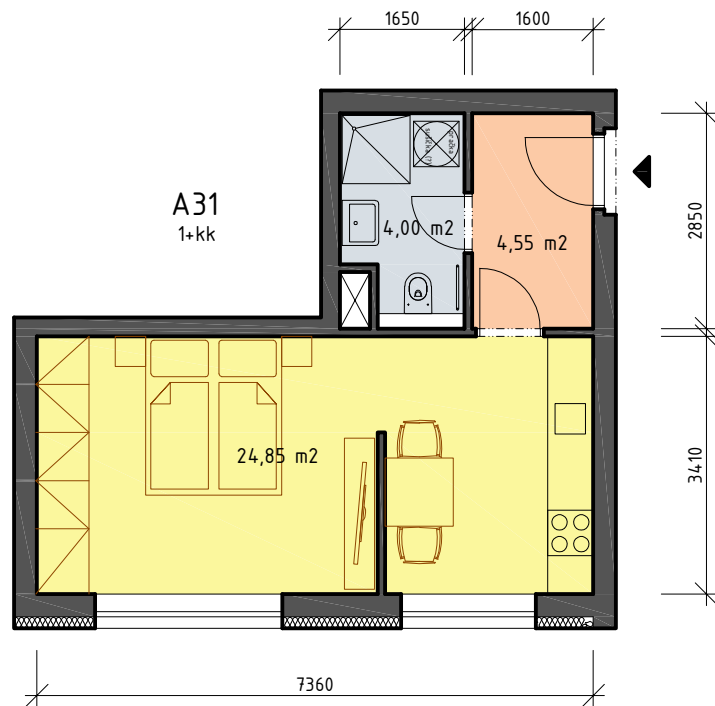


PLOCHA JEDNOTKY

33,40 m²


Celková plocha jednotky dle zákona č. 89/2012

34,50 m²

(Plocha včetně půdorysné plochy všech konstrukcí uvnitř jednotky)

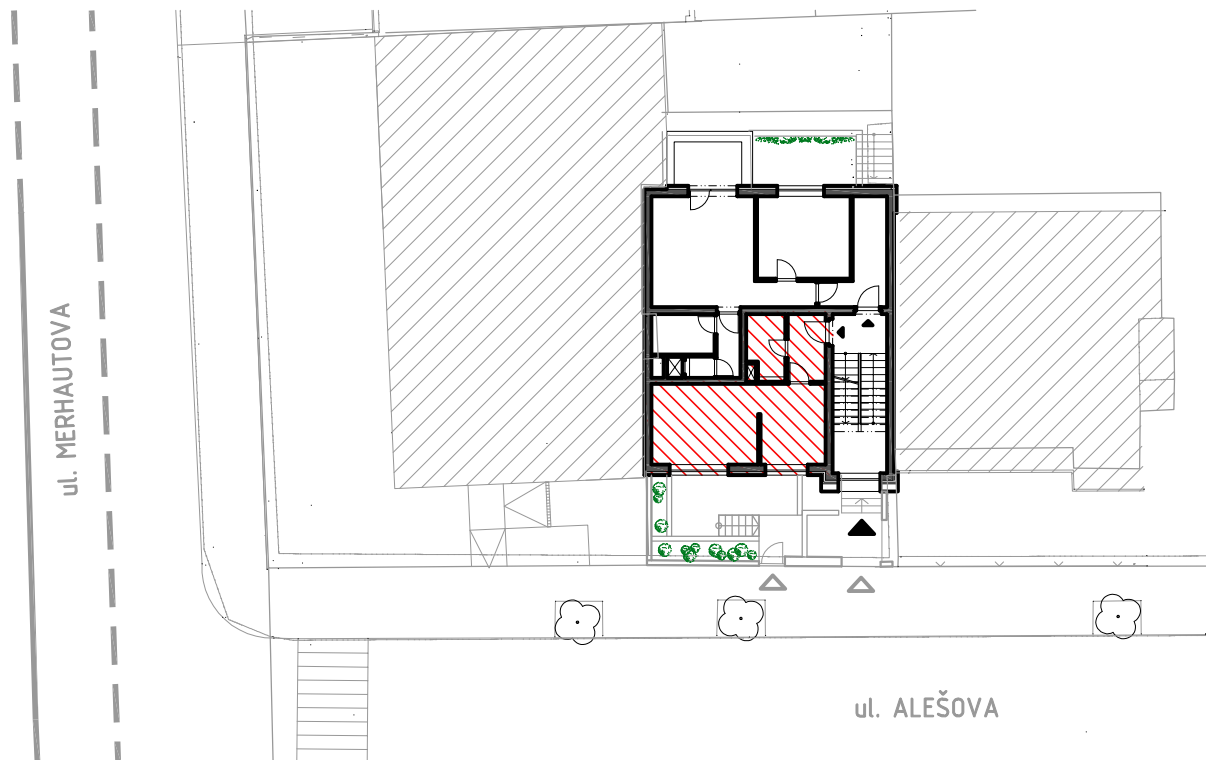

Vybavení nábytkem je pouze ilustrativní a není součástí ceny jednotky. Tento list není podrobným stavebním výkresem a možnost určitých odchylek od skutečného provedení je vyhrazena. Veškerá hmotná i duševní vlastnická práva k projektu, jakož i k tomuto materiálu, náleží prodávajícímu.

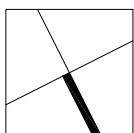

REZIDENCE MERHAUTOVA-ALEŠOVA

JEDNOTKA A31, 3.NP