


MĚŘÍTKO 1:100

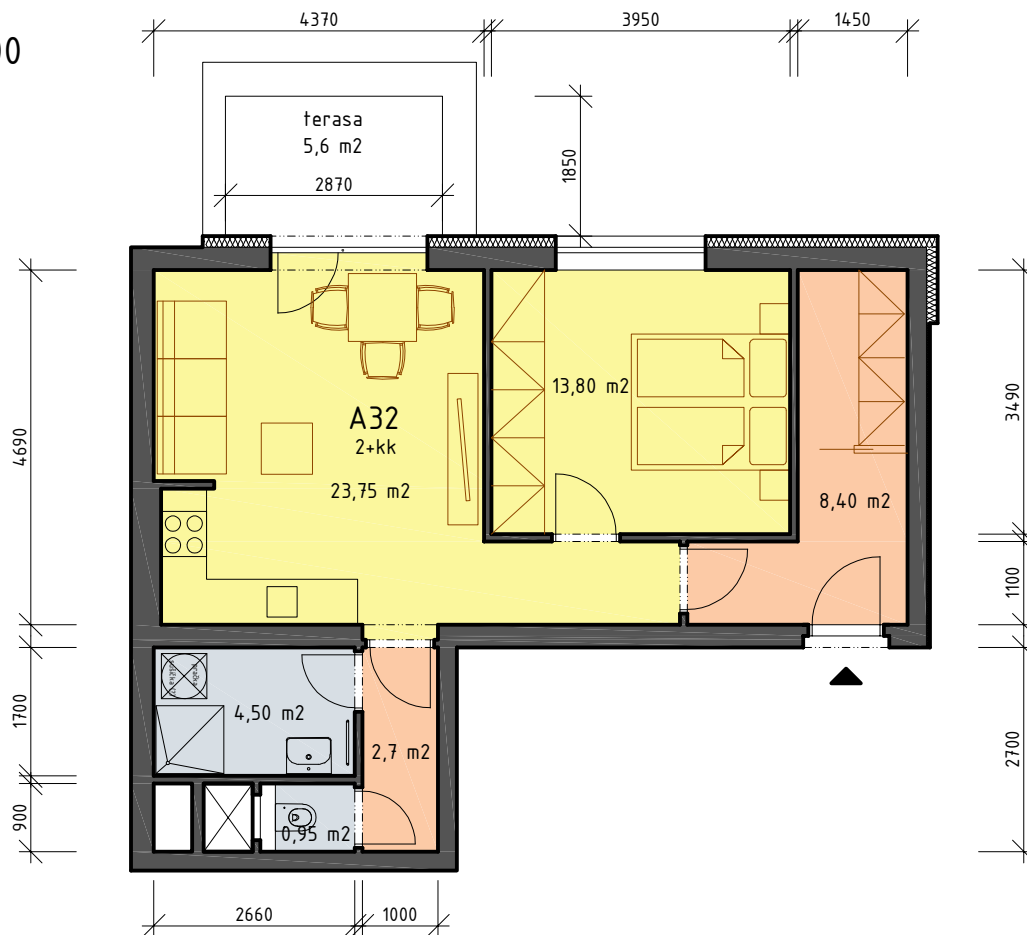

PLOCHA JEDNOTKY

54,10 m²


TERASA

5,60 m²

Celková plocha jednotky dle zákona č. 89/2012

56,60 m²

(Plocha včetně půdorysné plochy všech konstrukcí uvnitř jednotky bez plochy terasy)

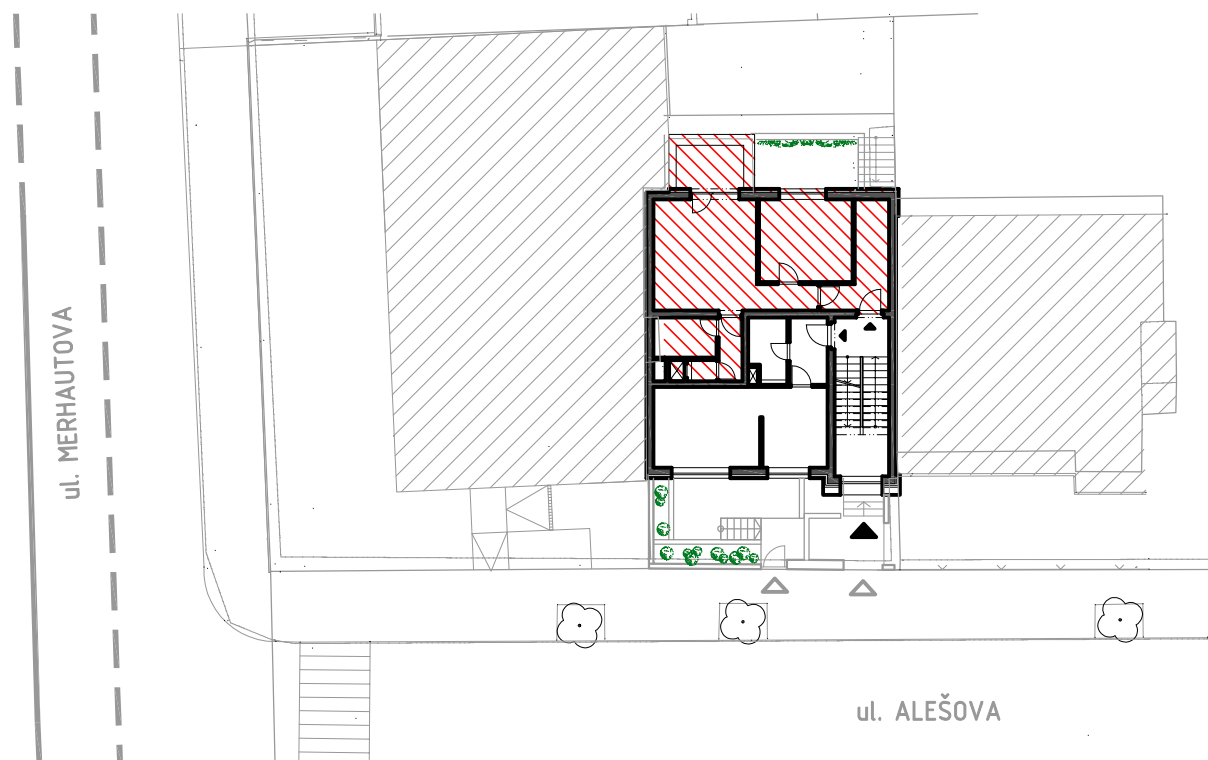

Vybavení nábytkem je pouze ilustrativní a není součástí ceny jednotky. Tento list není podrobným stavebním výkresem a možnost určitých odchylek od skutečného provedení je vyhrazena. Veškerá hmotná i duševní vlastnická práva k projektu, jakož i k tomuto materiálu, náleží prodávajícímu.

REZIDENCE MERHAUTOVA-ALEŠOVA

JEDNOTKA A32, 3.NP

