


MĚŘÍTKO 1:100




PLOCHA JEDNOTKY	..... 66,95 m <sup>2</sup>
TERASA	..... 23,70 m <sup>2</sup>
<b>Celková plocha jednotky dle zákona č. 89/2012</b>	<b>..... 72,00 m<sup>2</sup></b>

(Plocha včetně půdorysné plochy všech konstrukcí uvnitř jednotky bez plochy terasy)

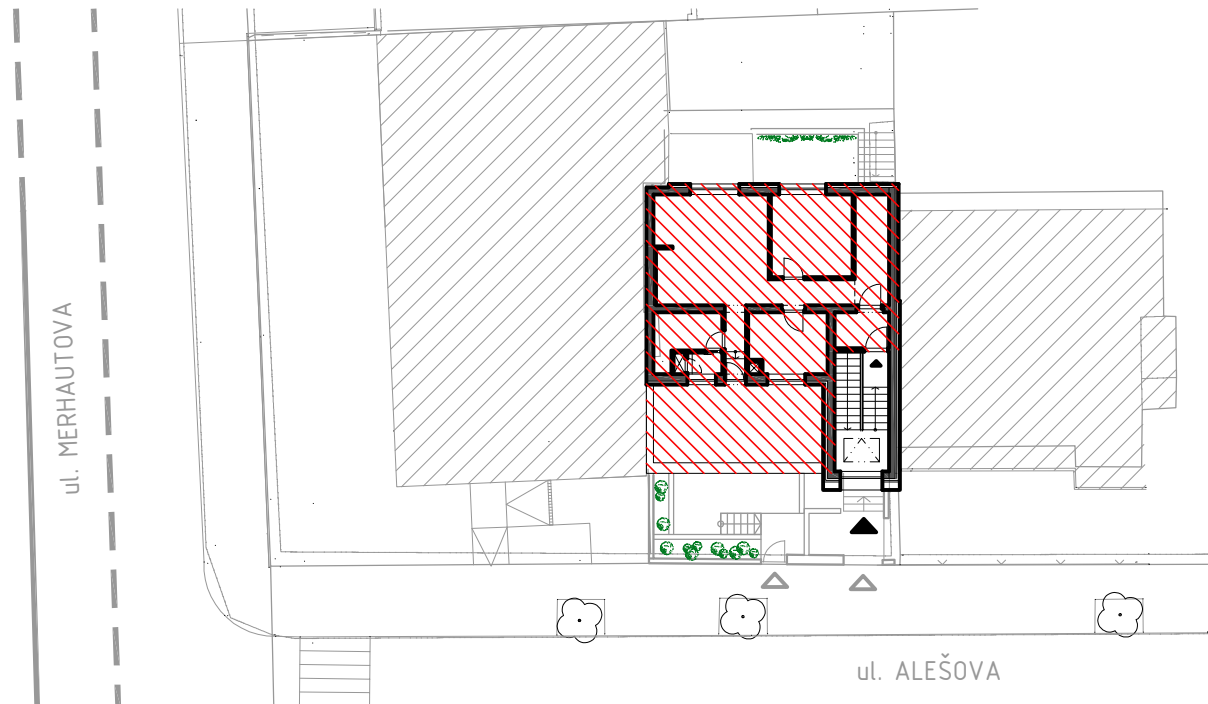

Vybavení nábytkem je pouze ilustrativní a není součástí ceny jednotky. Tento list není podrobným stavebním výkresem a možnost určitých odchylek od skutečného provedení je vyhrazena. Veškerá hmotná i duševní vlastnická práva k projektu, jakož i k tomuto materiálu, náleží prodávajícímu.

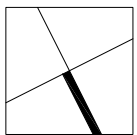

**REZIDENCE MERHAUTOVA-ALEŠOVA**  
**JEDNOTKA A41, 4.NP**