



MĚŘÍTKO 1:100

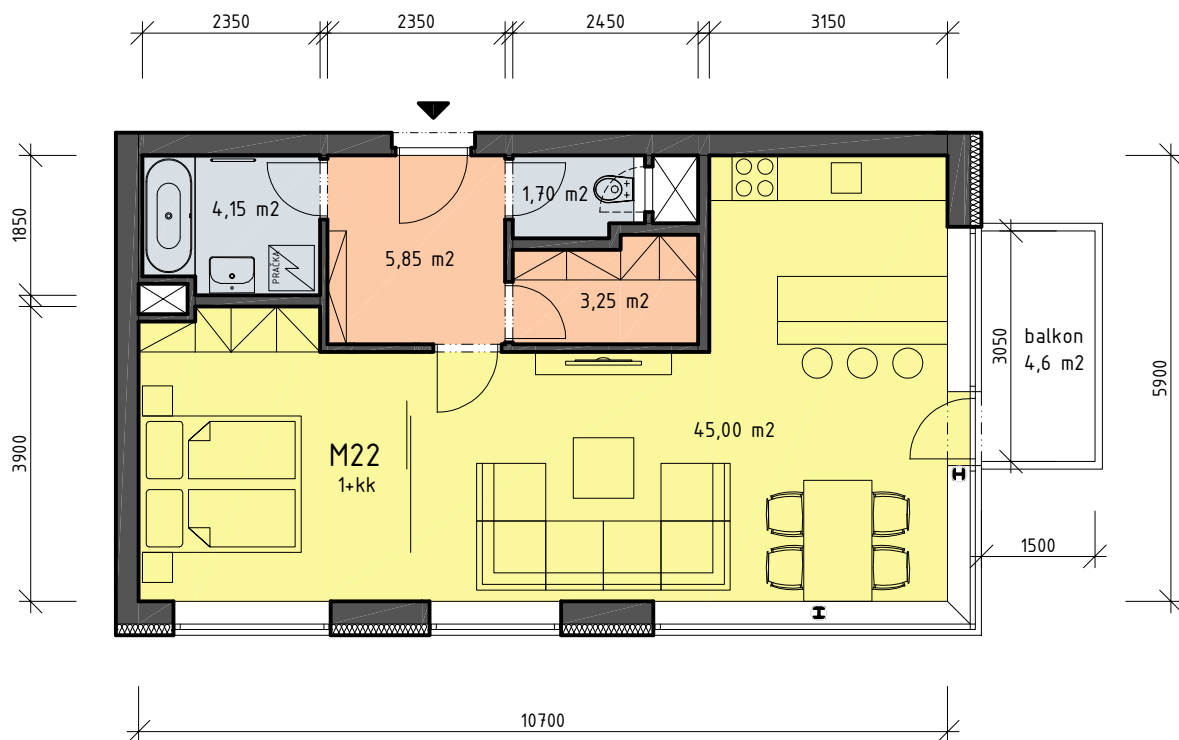


PLOCHA JEDNOTKY	59,95 m ²
BALKON	4,60 m ²
Celková plocha jednotky dle zákona č. 89/2012	61,40 m²

(Plocha včetně půdorysné plochy všech konstrukcí uvnitř jednotky bez plochy balkonu)

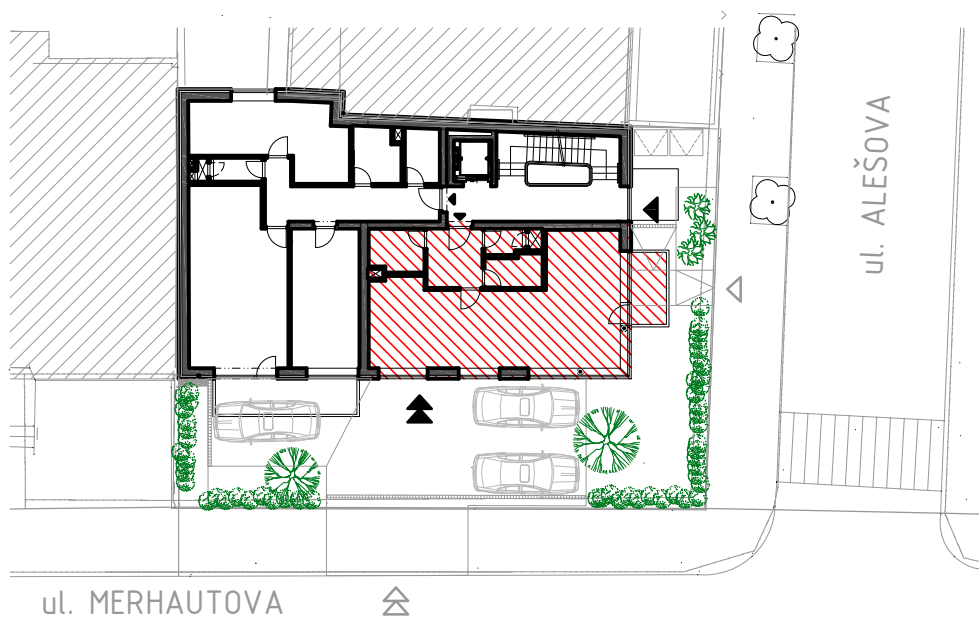

Vybavení nábytkem je pouze ilustrativní a není součástí ceny jednotky. Tento list není podrobným stavebním výkresem a možnost určitých odchylek od skutečného provedení je vyhrazena. Veškerá hmotná i duševní vlastnická práva k projektu, jakož i k tomuto materiálu, náleží prodávajícímu.

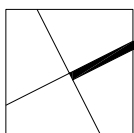

REZIDENCE MERHAUTOVA-ALEŠOVA

JEDNOTKA M22, 2.NP