



MĚŘÍTKO 1:100

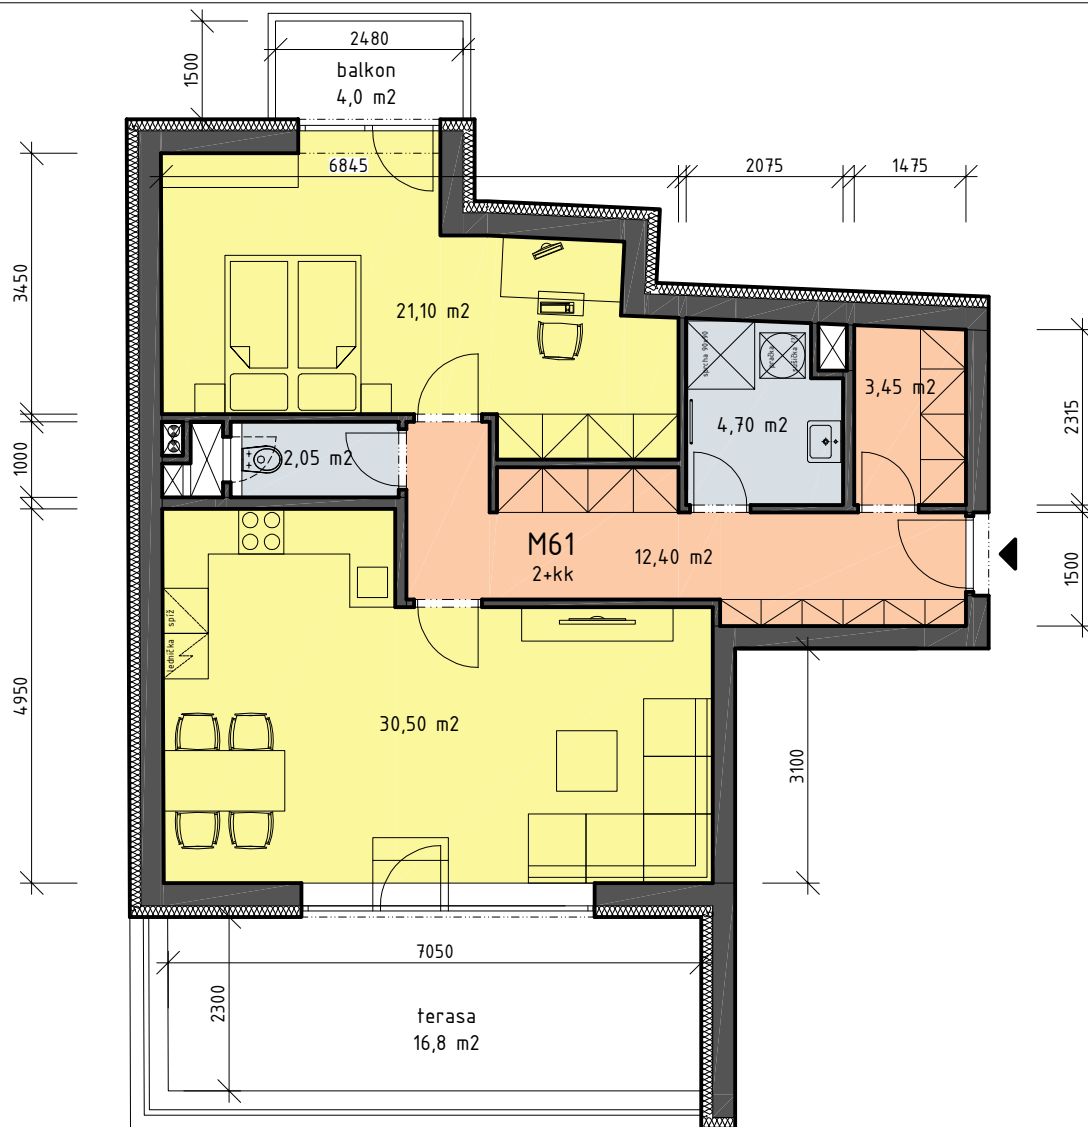


PLOCHA JEDNOTKY	74,20 m <sup>2</sup>
BALKON + TERASA	20,80 m <sup>2</sup>
<b>Celková plocha jednotky dle zákona č. 89/2012</b>	<b>76,80 m<sup>2</sup></b>

(Plocha včetně půdorysné plochy všech konstrukcí uvnitř jednotky bez plochy balkonu a terasy)

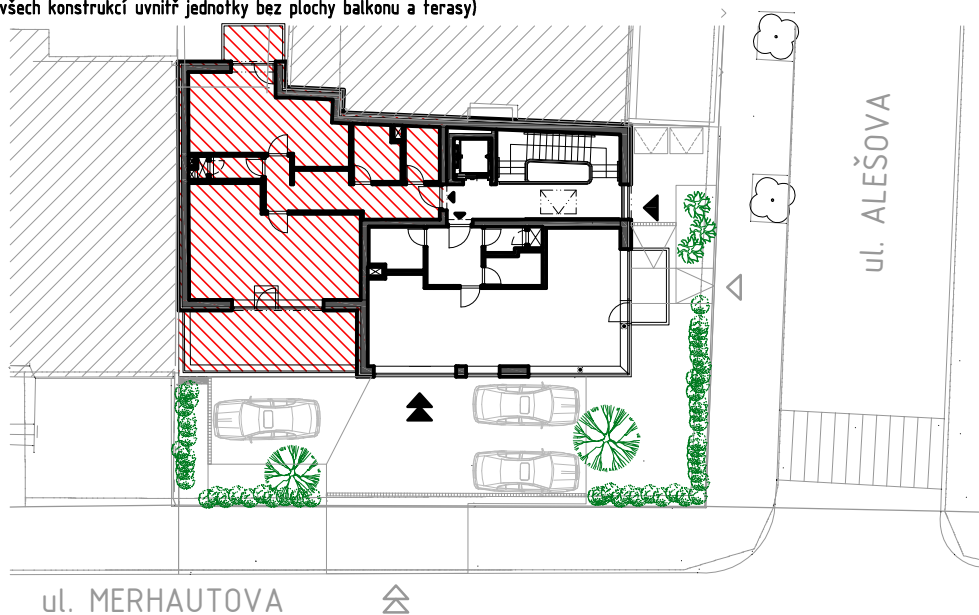

Vybavení nábytkem je pouze ilustrativní a není součástí ceny jednotky. Tento list není podrobným stavebním výkresem a možnost určitých odchylek od skutečného provedení je vyhrazena. Veškerá hmotná i duševní vlastnická práva k projektu, jakož i k tomuto materiálu, náleží prodávajícímu.

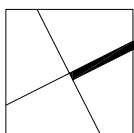

REZIDENCE MERHAUTOVA-ALEŠOVA

JEDNOTKA M61, 6.NP